

PLANTA BAIXA
ESCALA: 1:1000




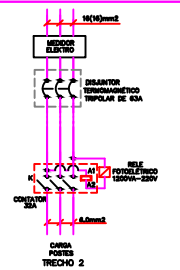


DIAGRAMA DE LIGAÇÃO
ESCALA

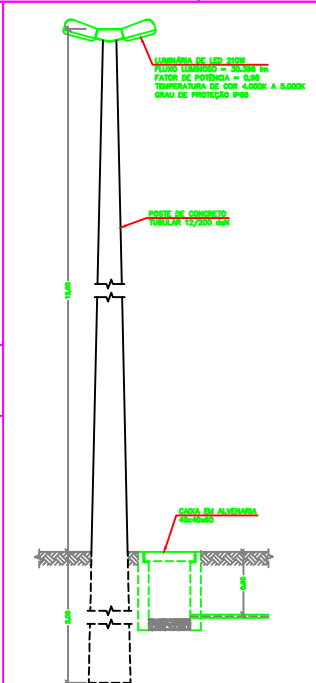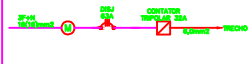


DETALHE DO POSTE DE ILUMINAÇÃO
ESCALA: 1:25

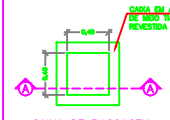

CAIXA DE PASSAGEM
ESCALA: 1:25



CORTE AA
ESCALA: 1:25

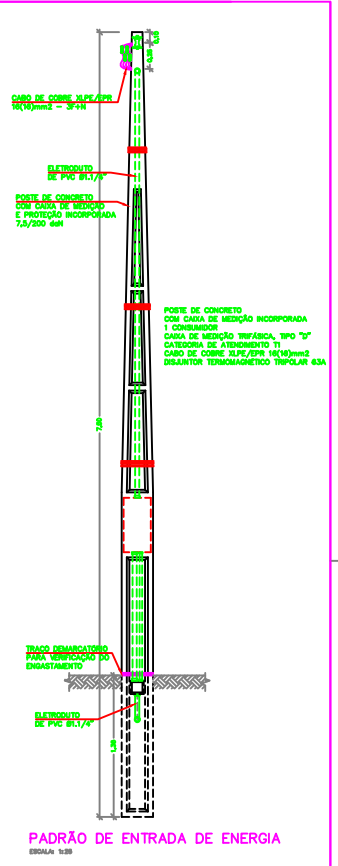

PADRÃO DE ENTRADA DE ENERGIA
ESCALA: 1:25

JOÃO HASHIJUMI FILHO
DESENHADOR DE PROJETOS

TÍTULO: PROJETO ELÉTRICO DE ILUMINAÇÃO ORNAMENTAL - TRECHO 2
PROPR: PREFEITURA MUNICIPAL DE MACEDÔNIA
LOCAL: AV. CORONEL JÓÃO CÂNDIDO - MACEDÔNIA - SP.

DATA: 11/2019
ESCALA: MÉDIA
FOLHA: 01/01

PROJETO EXECUTIVO ELABORADO POR: JOÃO HASHIJUMI FILHO
PROJETO ELÉTRICO ELABORADO POR: JOÃO HASHIJUMI FILHO